



PIANTA PRIMO PIANO + 4.85 m

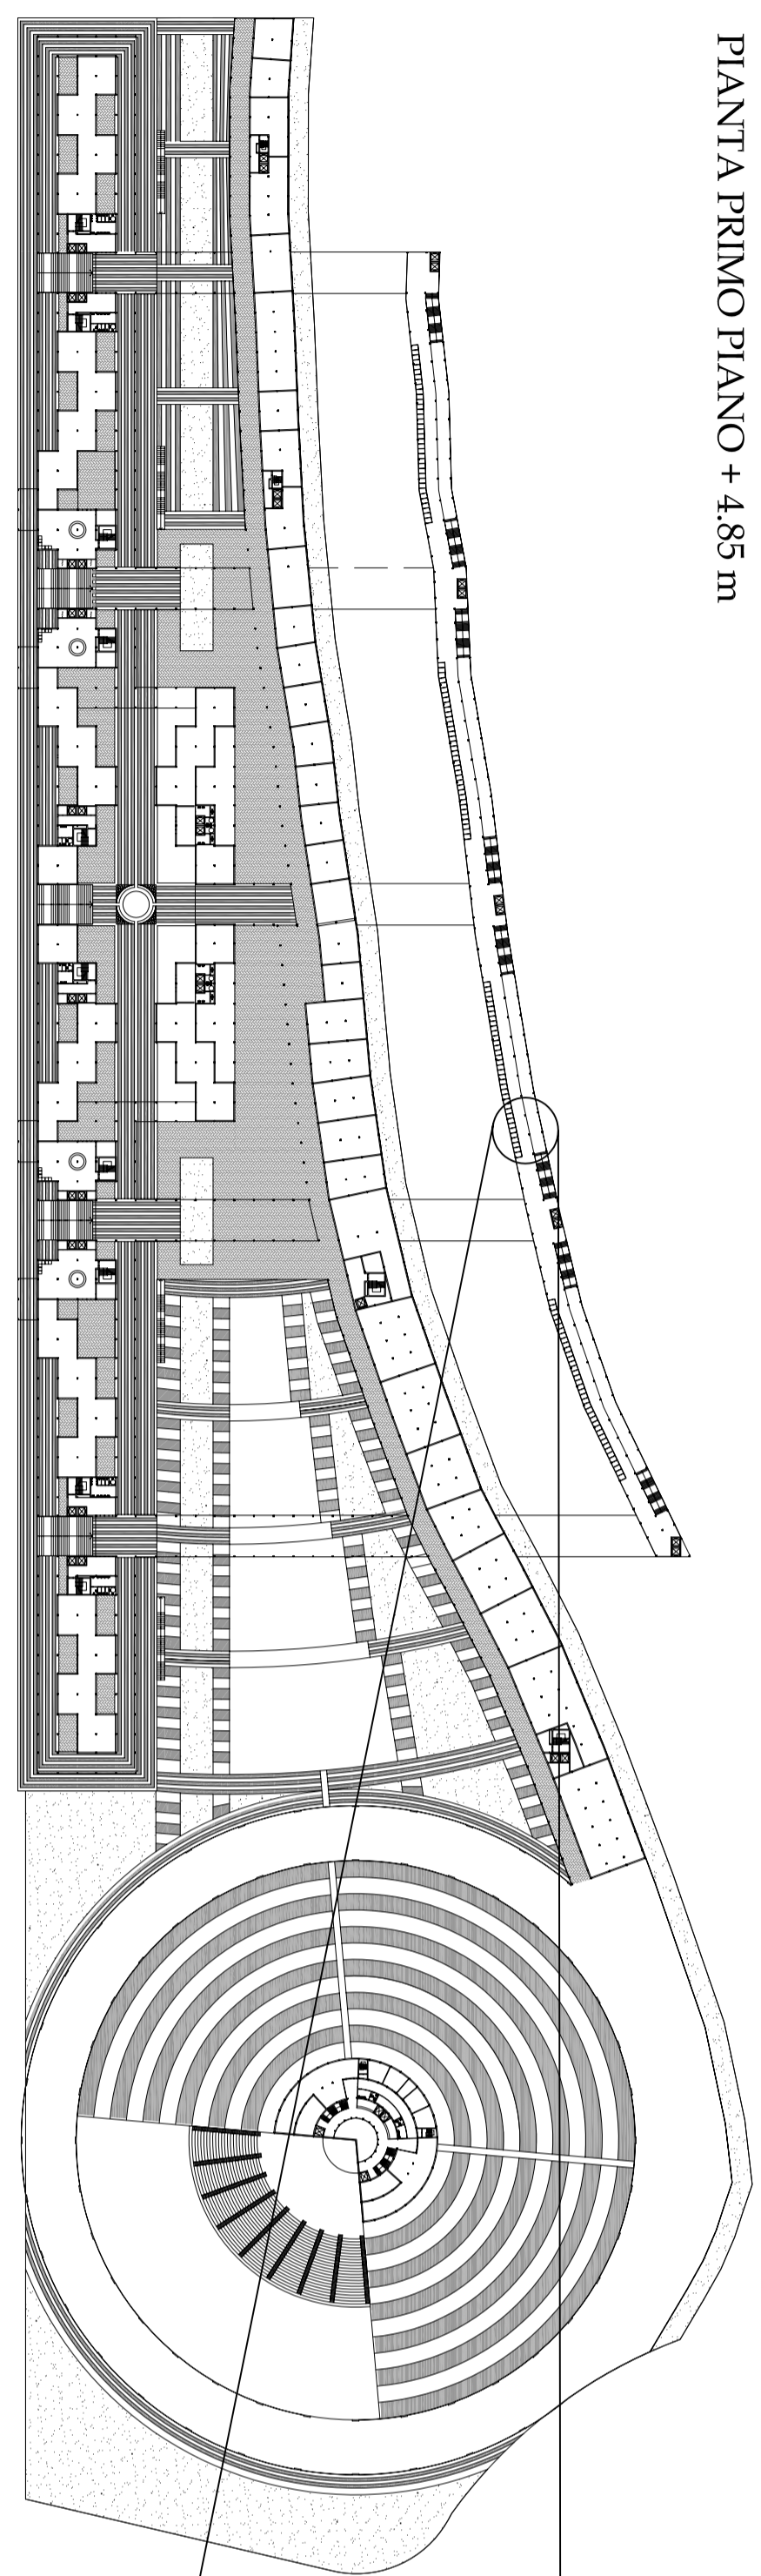


SCALA 1:200

PIANTA PIANO TERRA +0.15 m

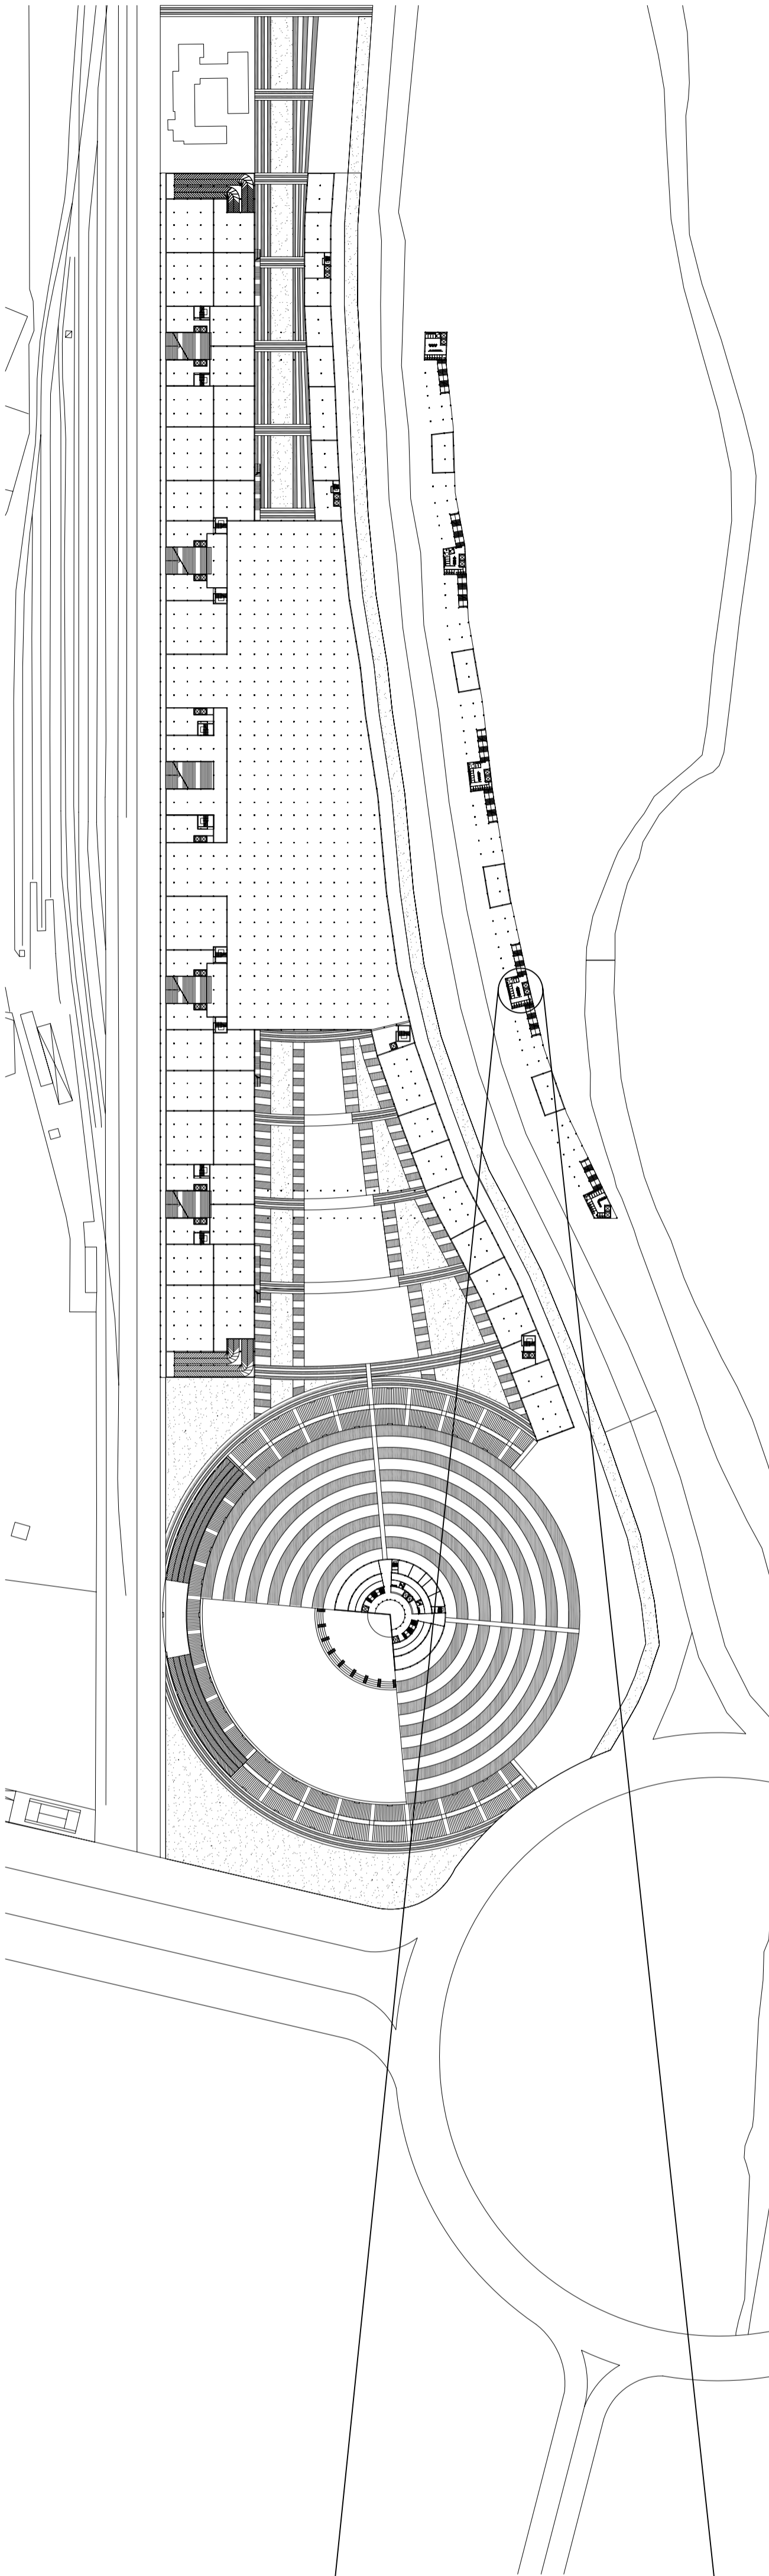

SCALA 1:200

PIANTA GARAGE - 4.55 m

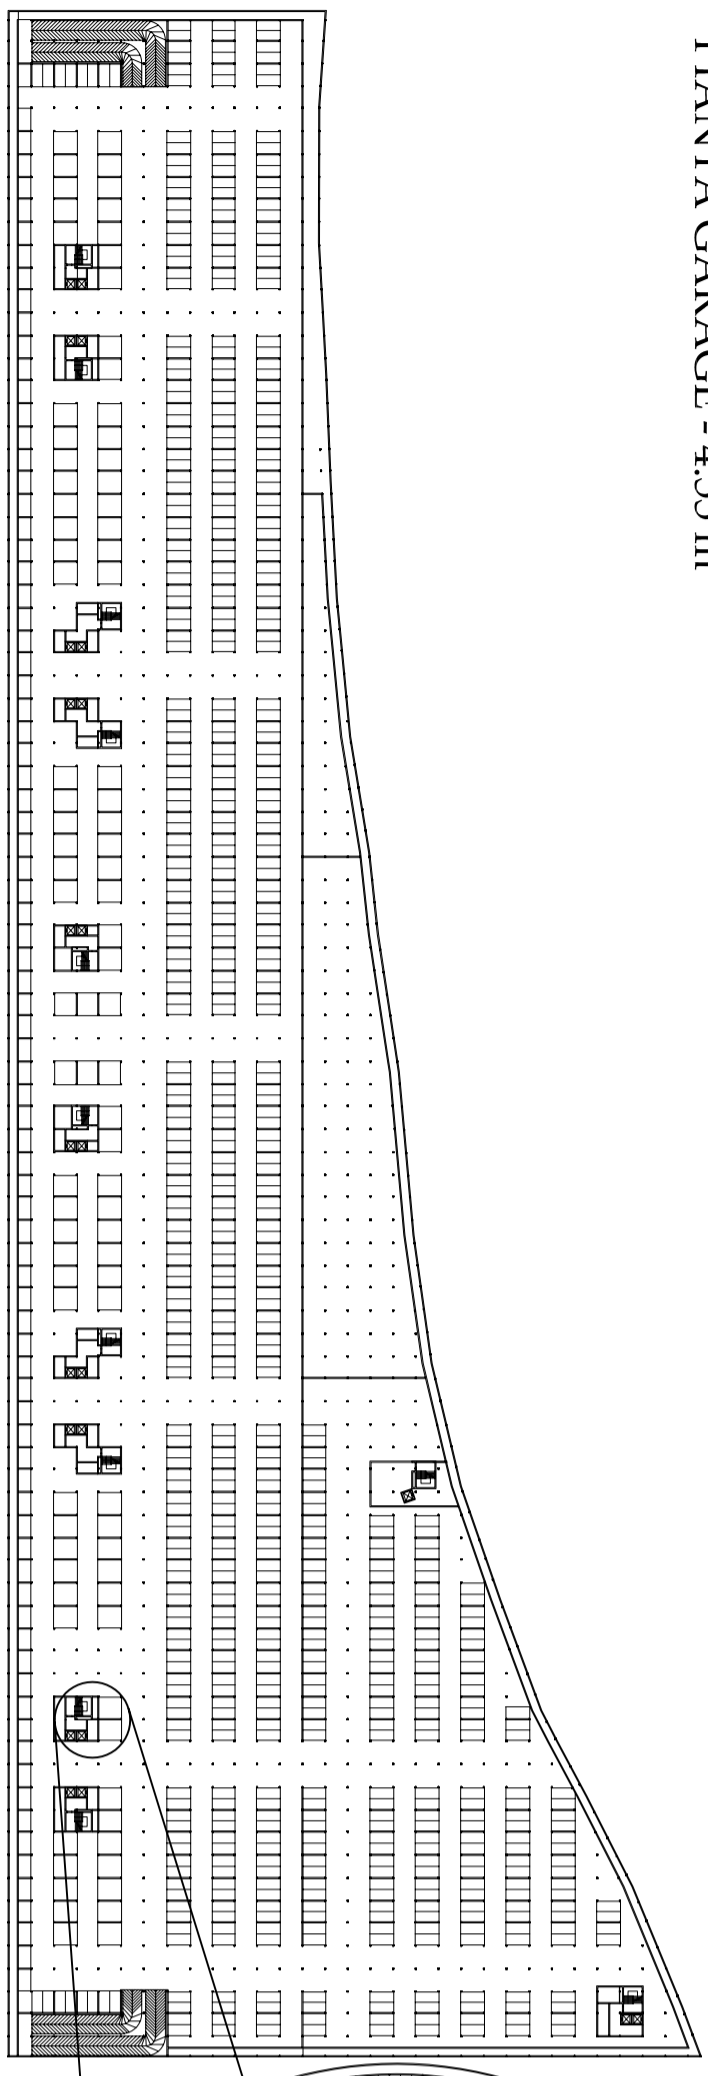

SCALA 1:200

TAV. 2.1 PLANIMETRIE



POLITECNICO DI BARI
I FACOLTA' DI INGEGNERIA - CORSO DI LAUREA IN INGEGNERIA EDILE
Dipartimento di Architettura ed Urbanistica
Corso di Architettura e Composizione Architettonica III + Lab.

TEMA D'ANNO:
RIPROGETTAZIONE AREA PUNTA PEROTTI
a.a. 2003/2004

DOCENTE
Prof. Arch. Mauro Scionti
STUDENTE:
Lorusso Nicola matr.

