




POLITECNICO DI BARI
I FACOLTA' DI INGEGNERIA - CORSO DI LAUREA IN INGEGNERIA EDILE
Dipartimento di Architettura ed Urbanistica
Corso di Architettura e Composizione Architettonica III + Lab.

TEMA D'ANNO:
RIPROGETTAZIONE AREA PUNTA PEROTTI
a.a. 2003/2004

DOCENTE
Prof. Arch. Mauro Scionti
STUDENTE:
Lorusso Nicola matr.

0 40 100 m
SCALA 1:2000

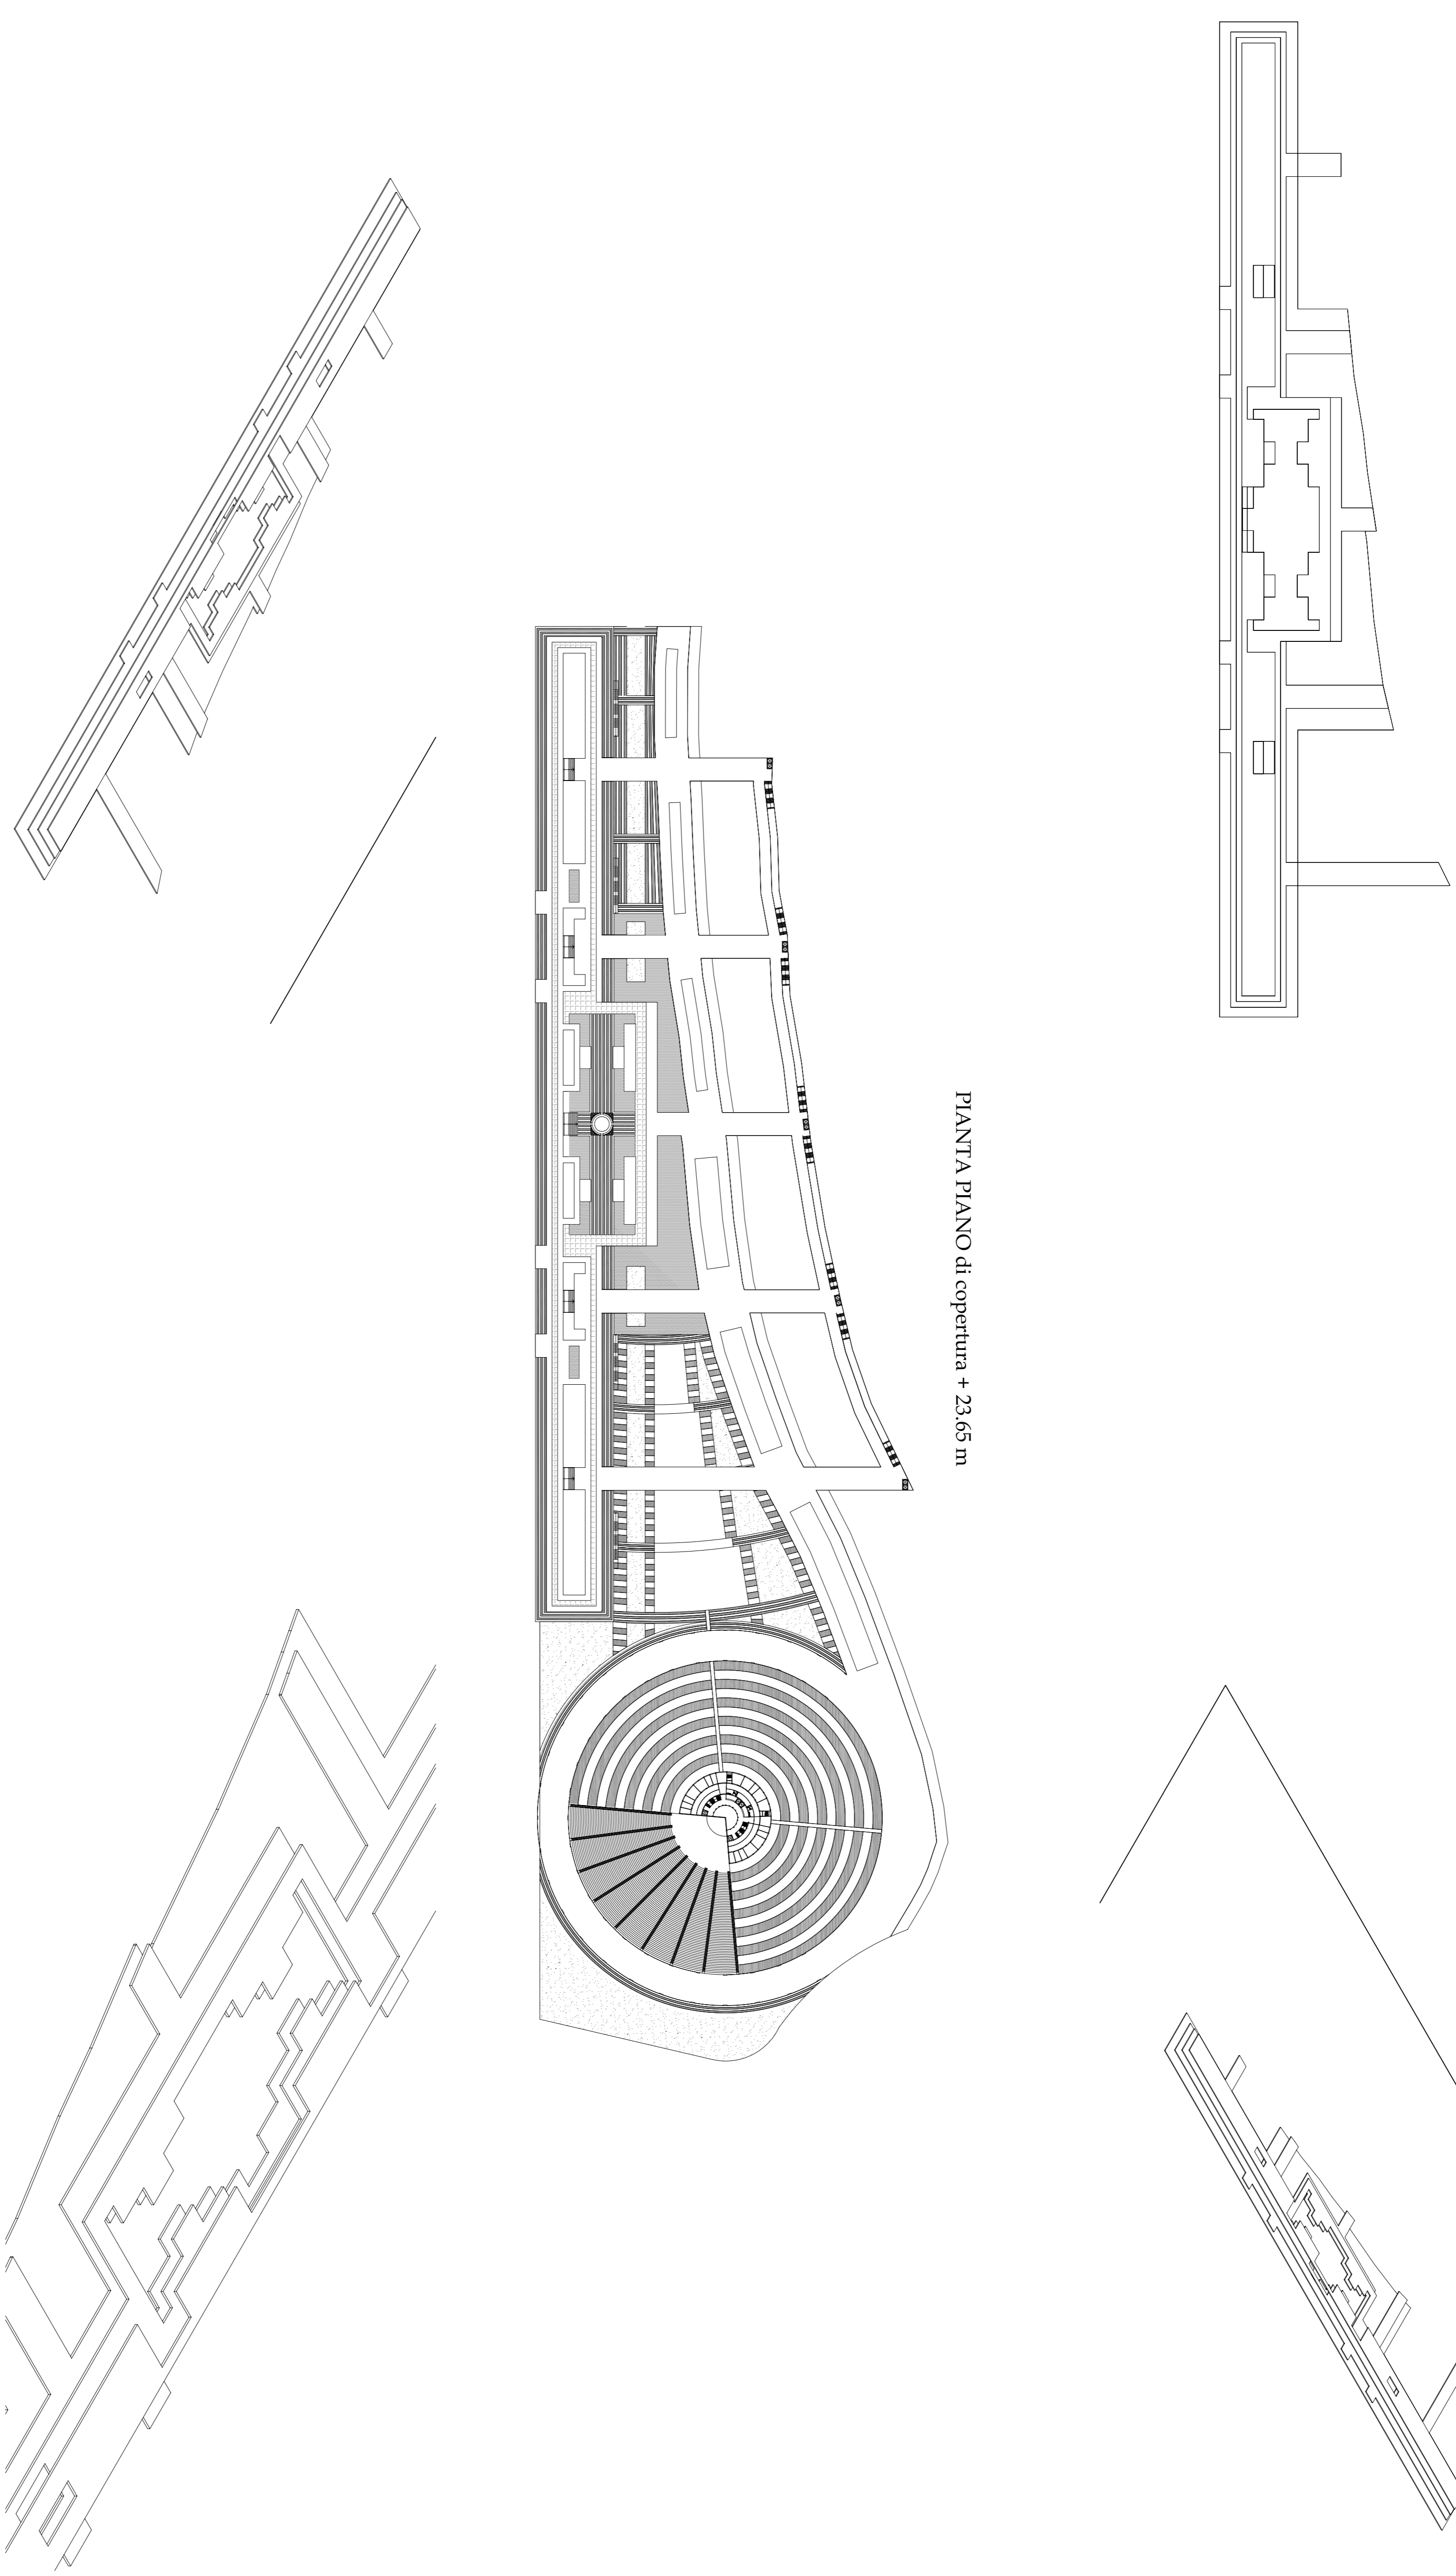

PIANTA PIANO di copertura + 23,65 m

TAV. 2.3 PLANIMETRIE