



# PIANTA PIANO TERRA

SEZIONE A QUOTA + 1.20

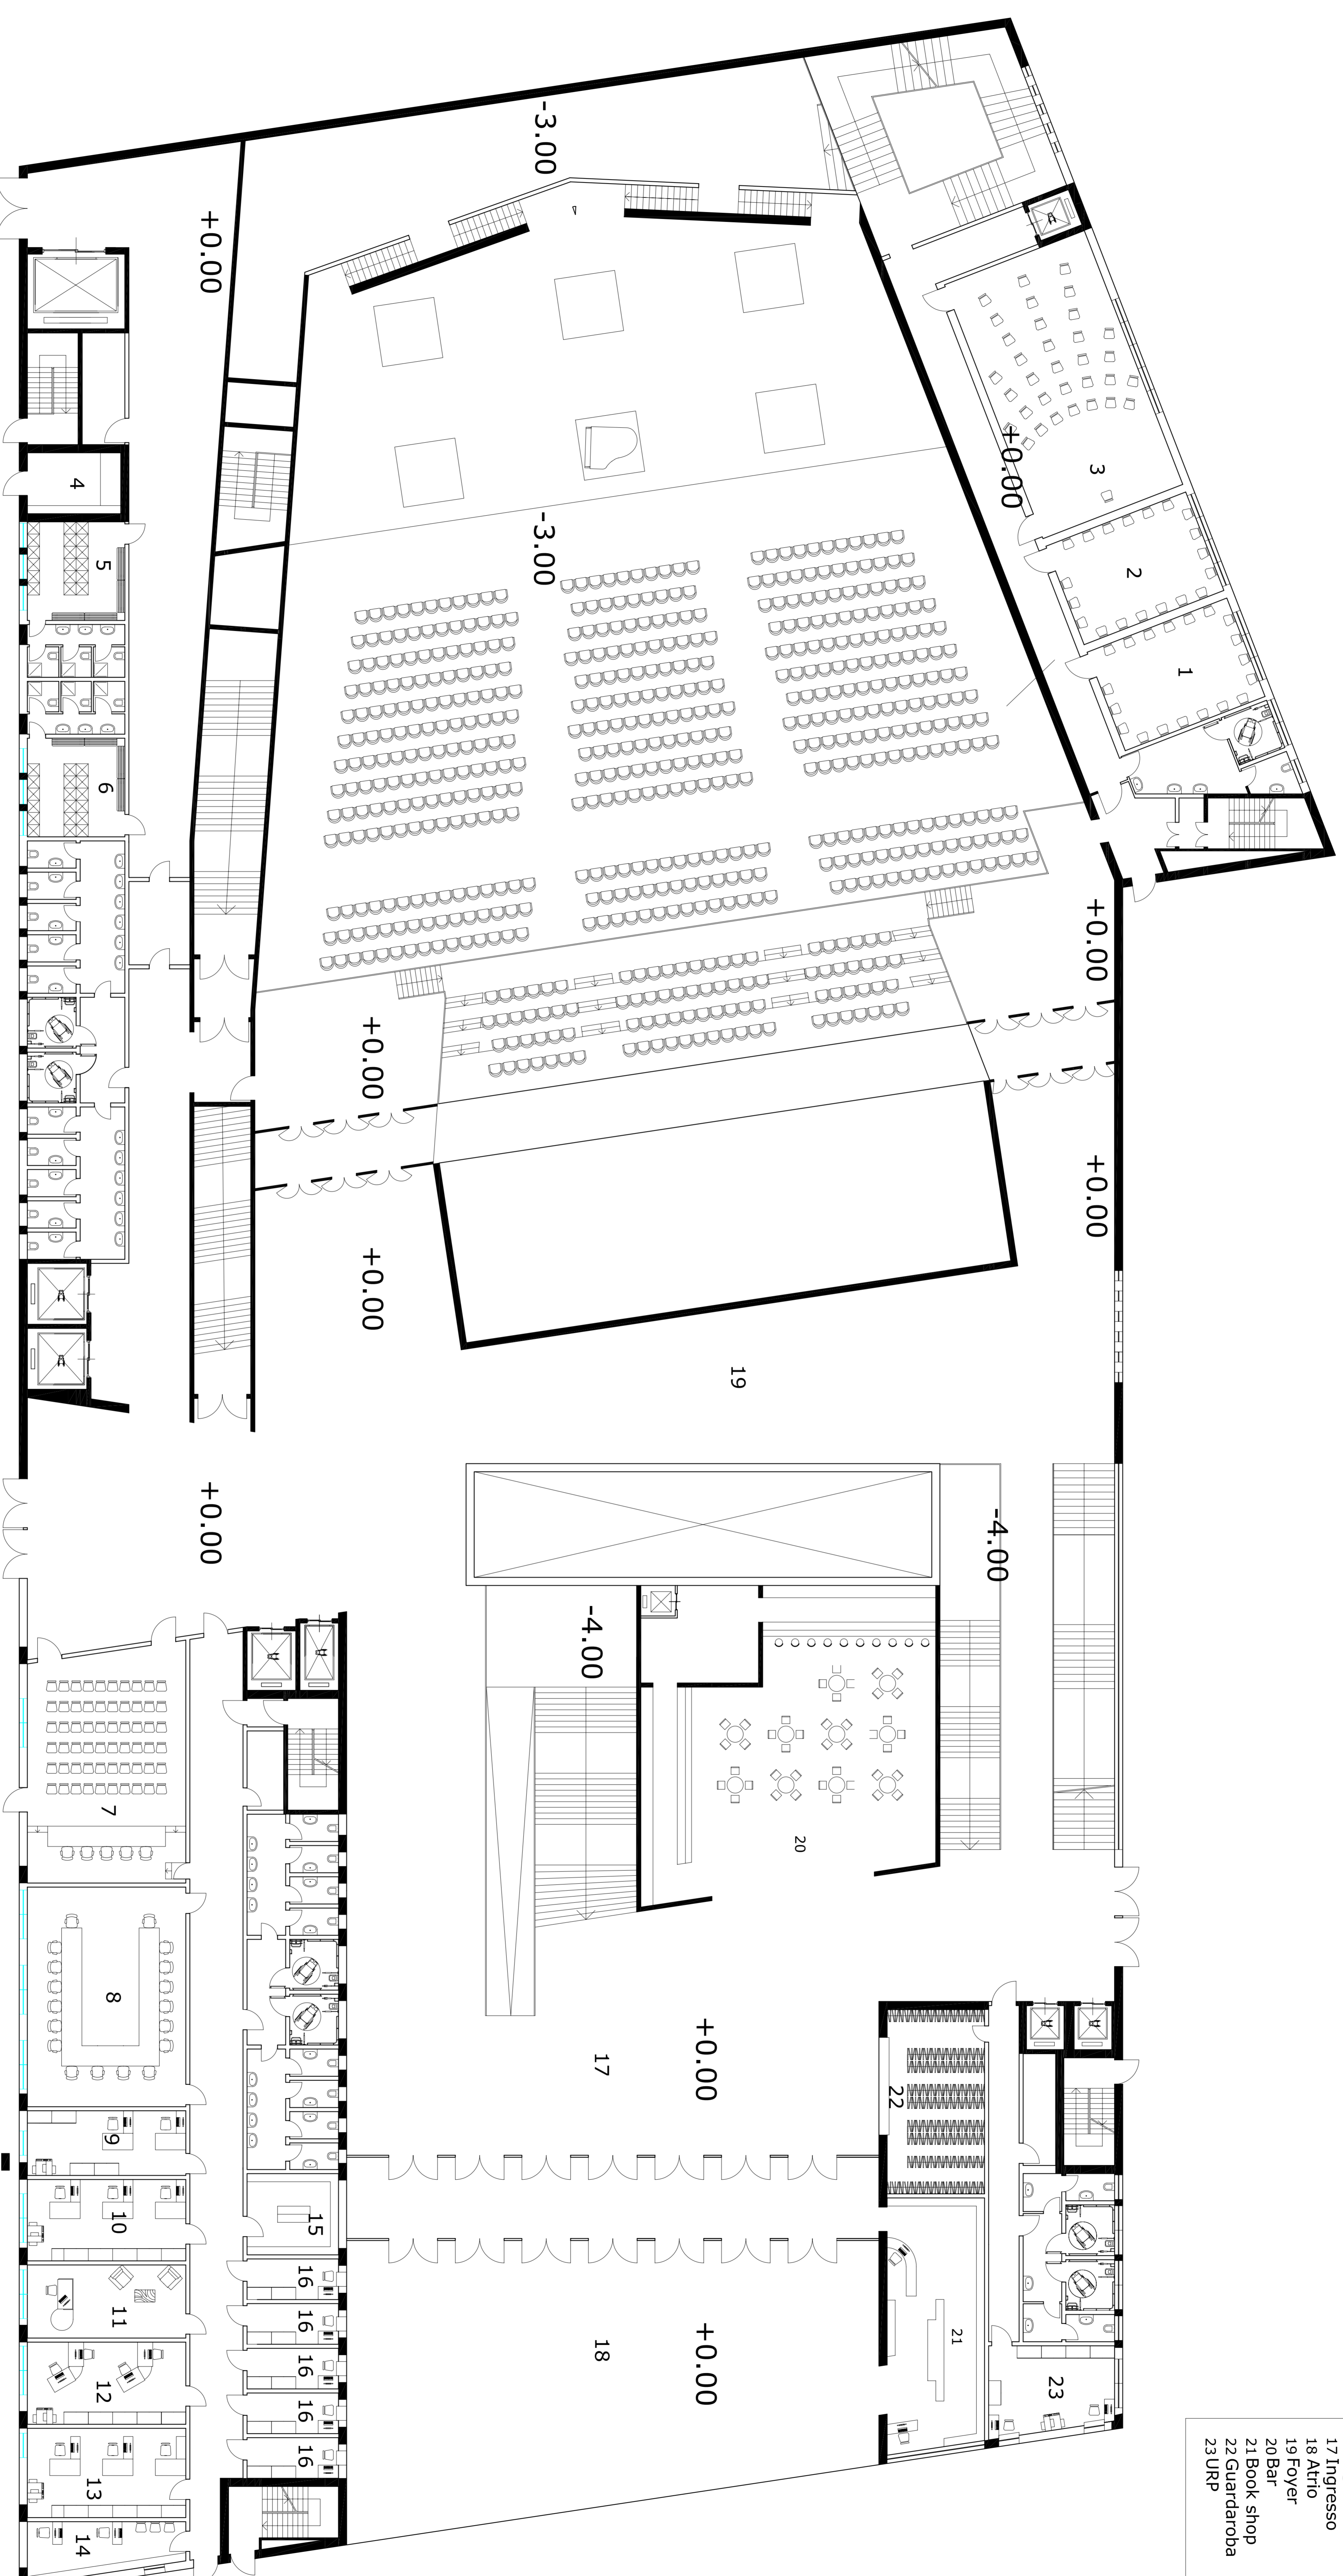

- 1 Sala accordatura
- 2 Sala prova musicisti
- 3 Sala prova coristi
- 4 VVFF
- 5 Spogliatoio dipendenti uomini
- 6 Spogliatoio dipendenti donne
- 7 Sala stampa
- 8 Sala riunioni
- 9 Ufficio pubbliche relazioni
- 10 Ufficio addetti stampa
- 11 Ufficio direttore
- 12 Ufficio del personale
- 13 Ufficio responsabili tecnici
- 14 Ufficio sicurezza
- 15 Deposito materiale ufficio
- 16 Biglietteria
- 17 Ingresso
- 18 Altro
- 19 Foyer
- 20 Bar
- 21 Book shop
- 22 Guardaroba
- 23 URP

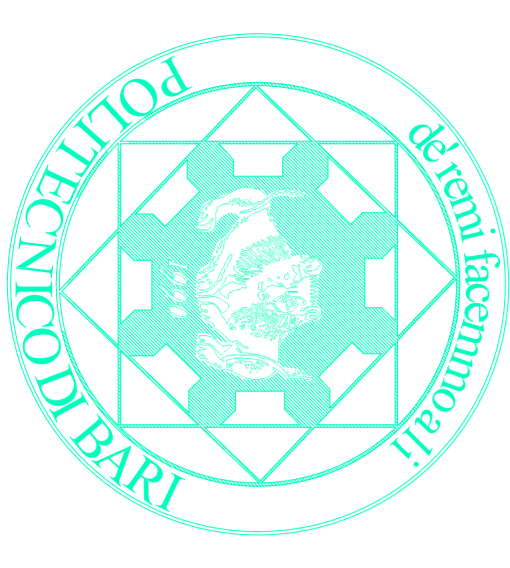

FACOLTA' DI INGEGNERIA  
 CORSO DI LAUREA IN INGEGNERIA EDILE  
 DIPARTIMENTO DI ARCHITETTURA ED URBANISTICA

CORSO DI ARCHITETTURA E COMP. ARCHITETTONICA 2 + LAB.  
 DOCENTE: PROF. ARCH. A. Calderazzi  
 Ing. Arch. D. Bosco  
 STUDENTE: Lorusso Nicola Mat. 513248K

TAVOLA

4  
 Piante  
 Scale: 1:200



ANNO ACCADEMICO 2002/2003  
 Tema d'anno: Auditorium