LUNGOMARE SUD DI BARI
SITUAZIONE ATTUALE

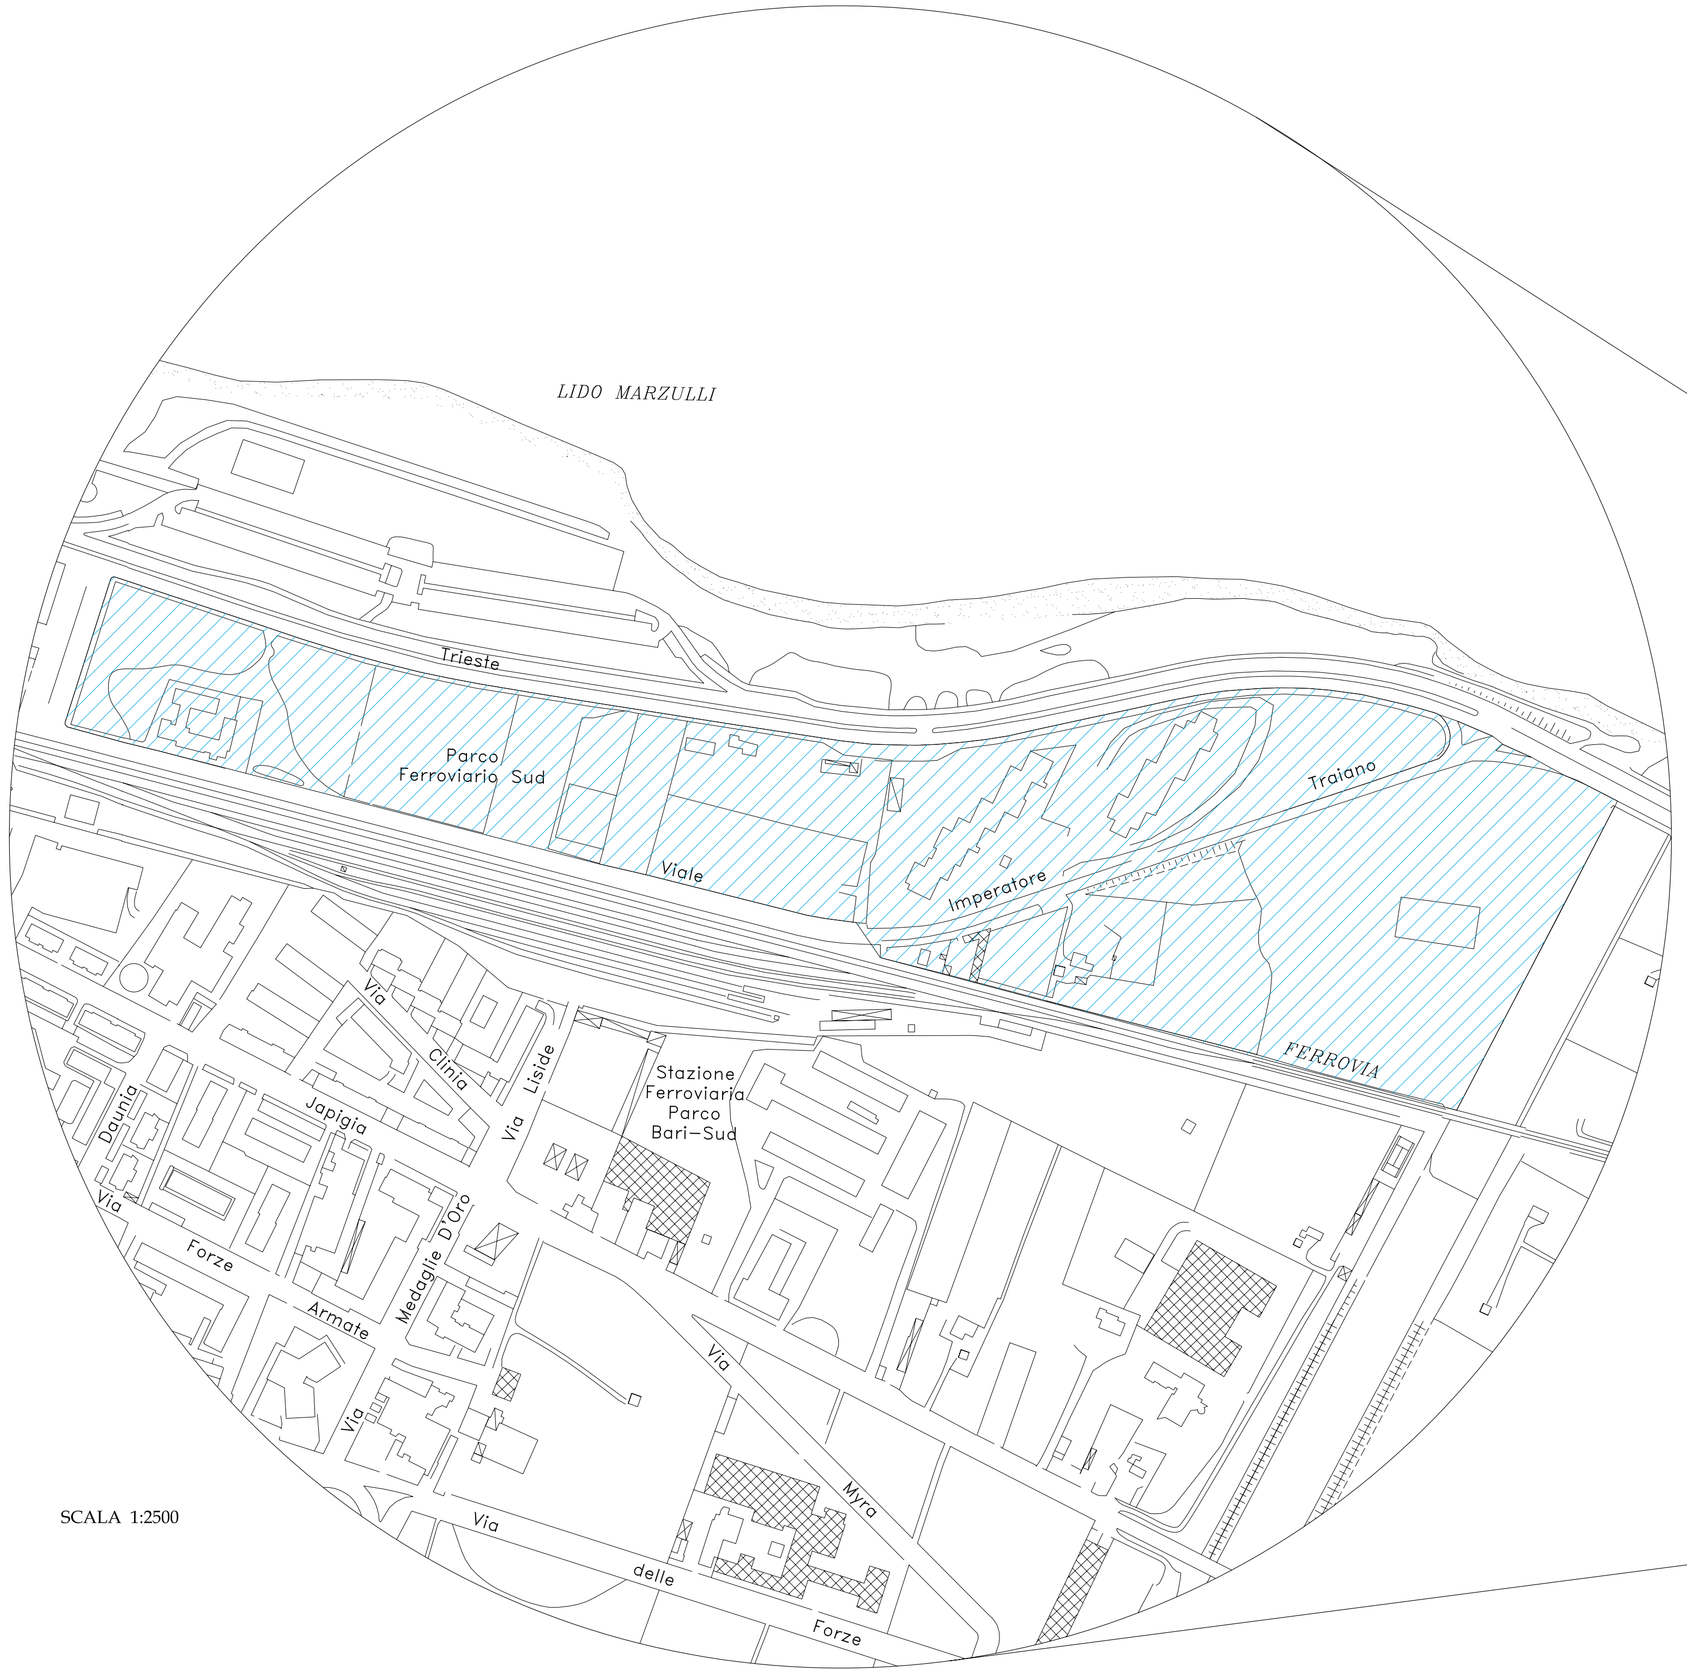

SCALA 1:2500

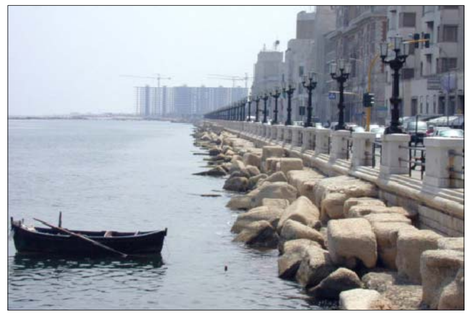

TAV. 1 INQUADRAMENTO

POLITECNICO DI BARI

I FACOLTA' DI INGEGNERIA - **CORSO DI LAUREA IN INGEGNERIA EDILE**

Dipartimento di Architettura ed Urbanistica

Corso di Architettura e Composizione Architettonica III + Lab.

TEMA D'ANNO:

RIPROGETTAZIONE AREA PUNTA PEROTTI

a.a. 2003/2004

DOCENTE

Prof. Arch. Mauro Scionti

STUDENTE:

Lorusso Nicola matr.

0 200 500 m

SCALA 1:10000