



POLITECNICO DI BARI

I FACOLTA' DI INGEGNERIA - CORSO DI LAUREA IN INGEGNERIA EDILE

Dipartimento di Architettura ed Urbanistica

Corso di Architettura e Composizione Architettonica III + Lab.

TEMA D'ANNO:

RIPROGETTAZIONE AREA PUNTA PEROTTI

a.a. 2003/2004


DOCENTE

Prof. Arch. Mauro Scionti

STUDENTE:

Lorusso Nicola matr.

0 0,5 1,25 m
SCALA 1:25

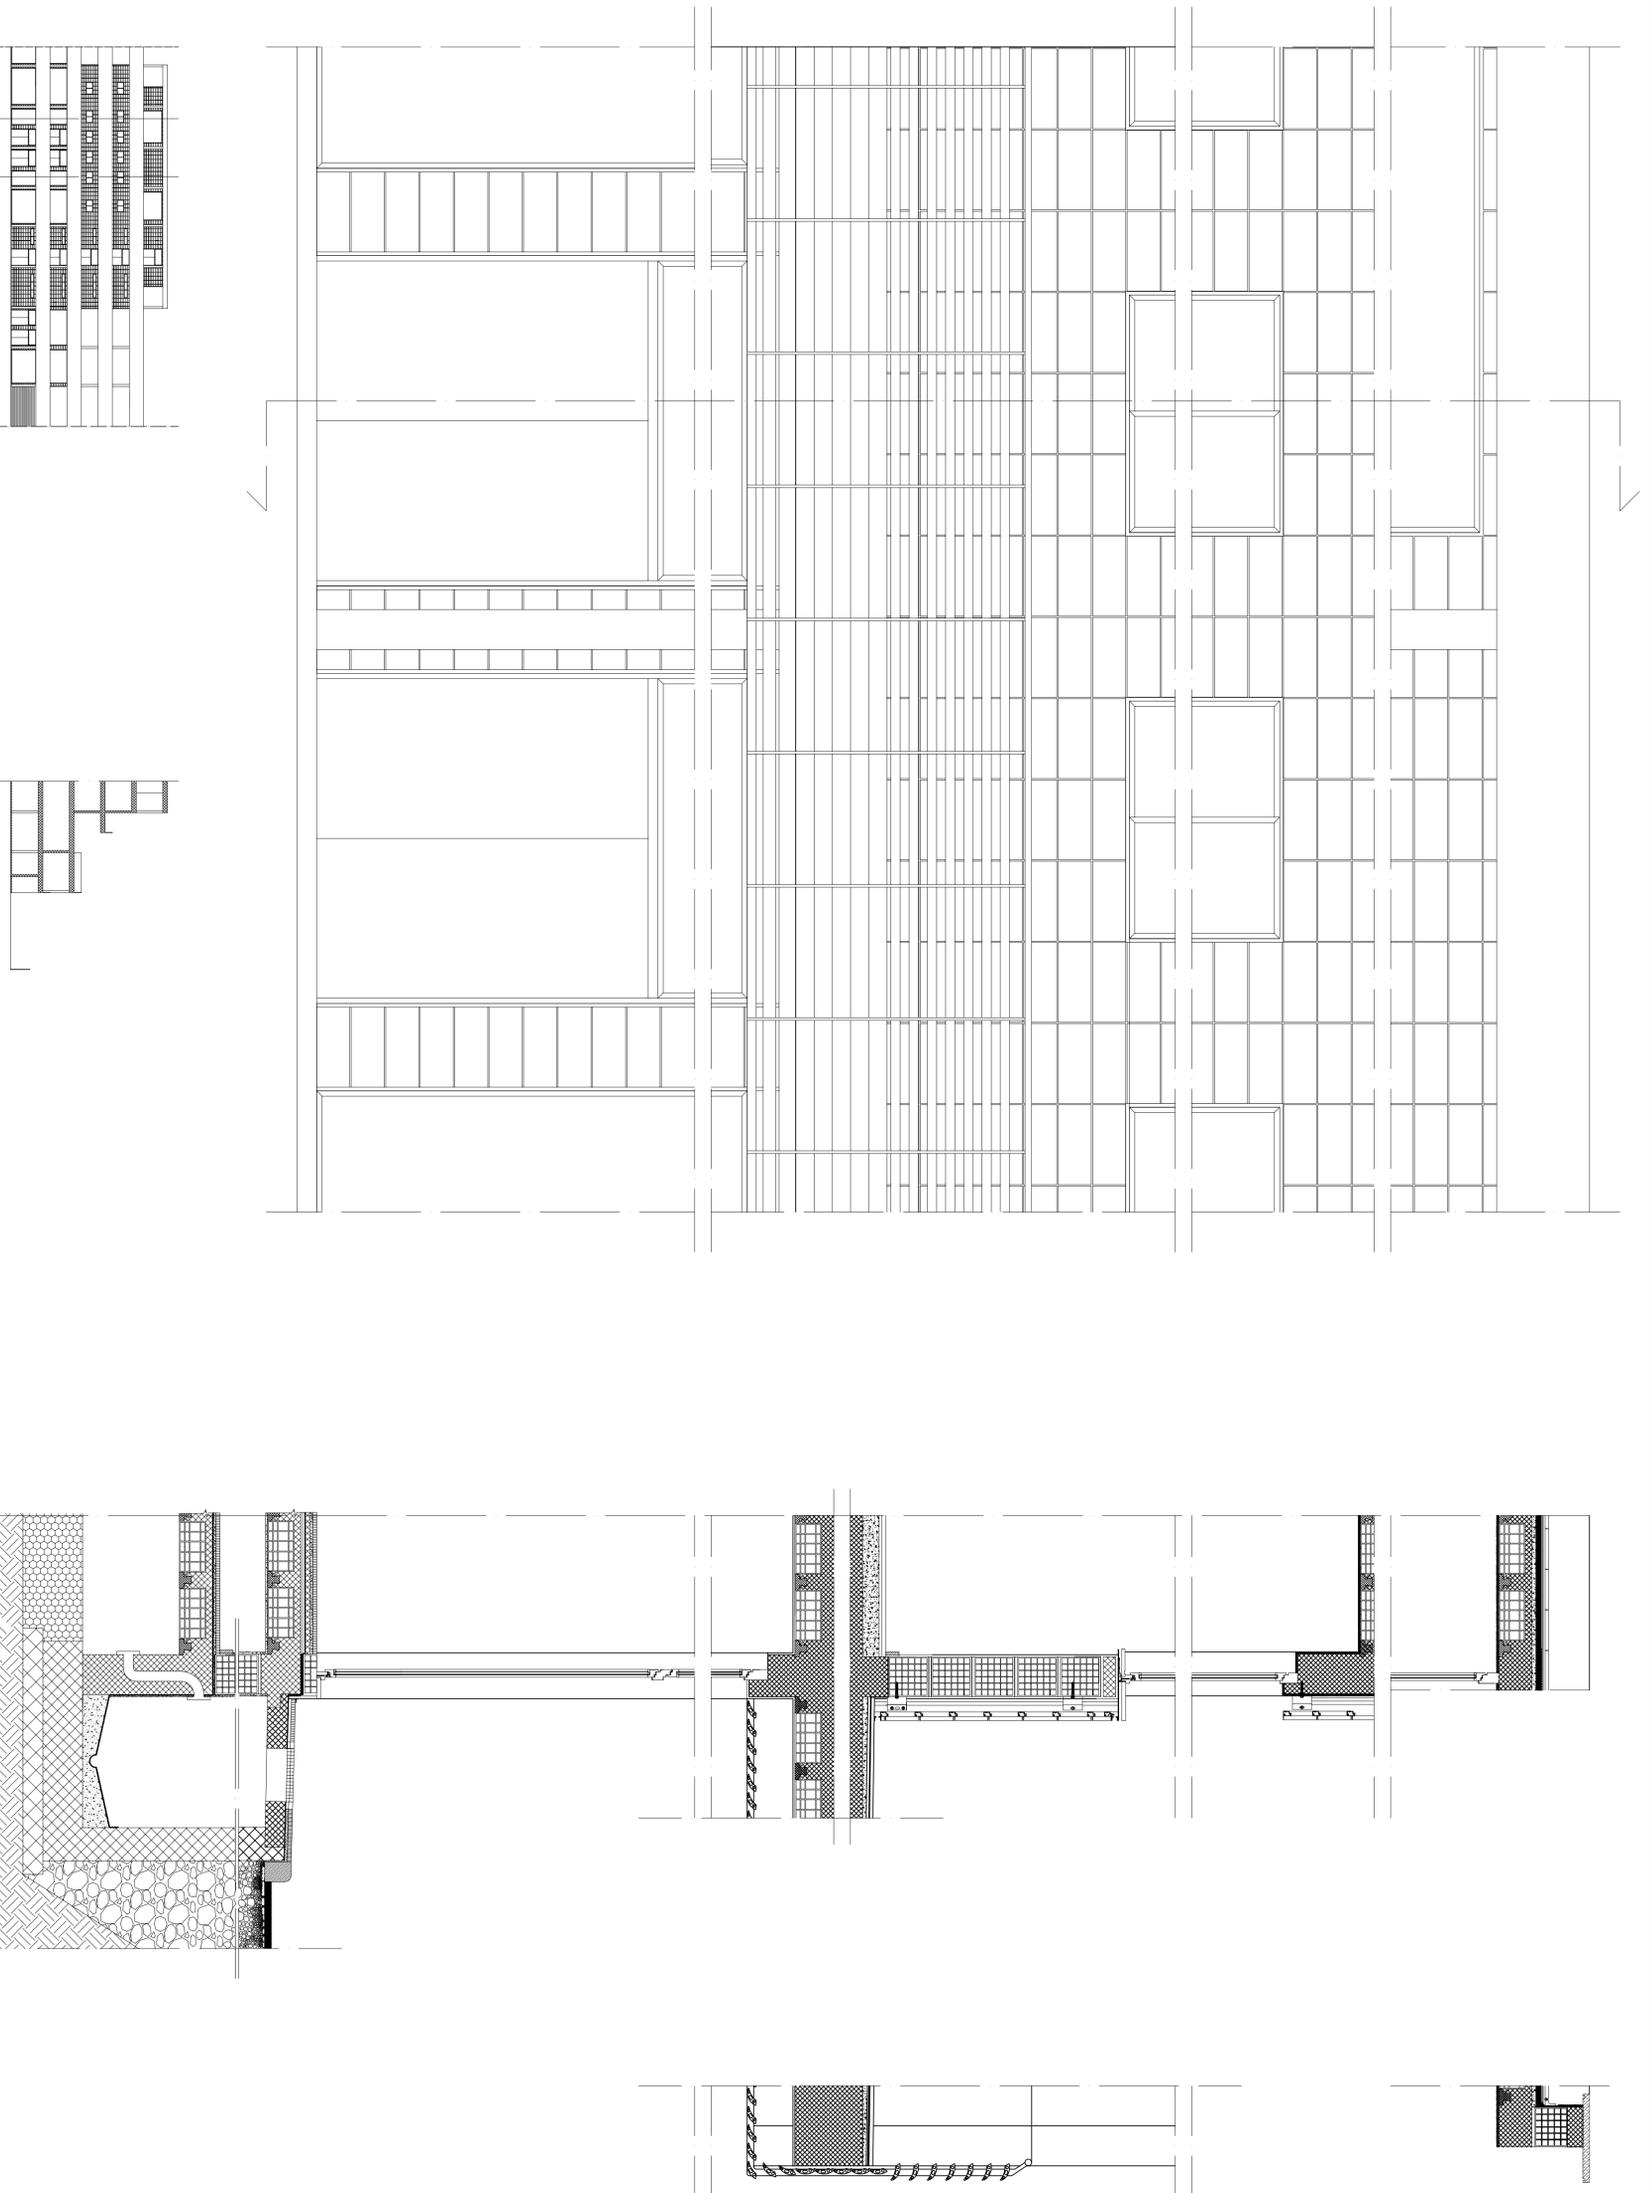

TAV. 4.2 PARTICOLARI COSTRUTTIVI