



**PARTICOLARE TIPO DEL
BOCCHETTONE DI SCARICO
PER L'EVACUAZIONE DELLA BALCONATA**

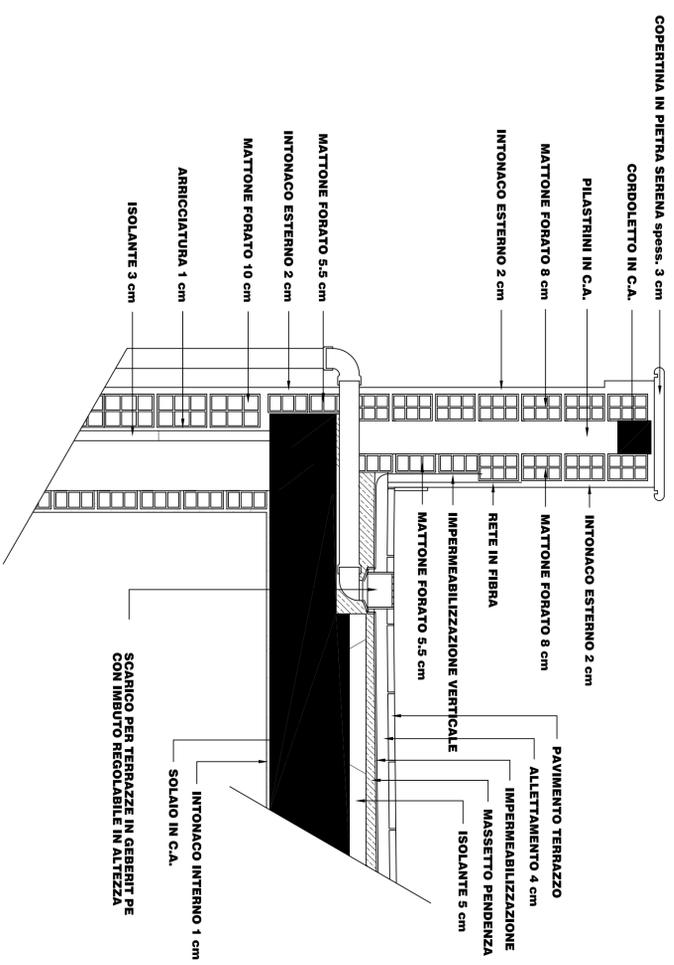

**PARTICOLARE DELL'ARCHITRAVE SULLA
MURATURA ESTERNA**

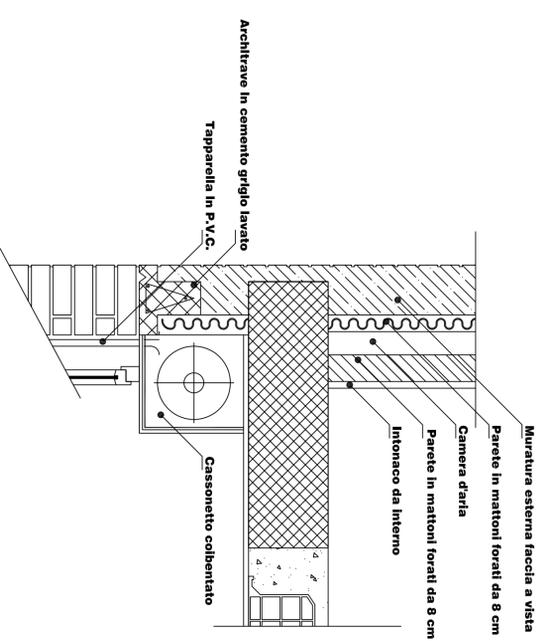

FACOLTA' DI INGEGNERIA
CORSO DI LAUREA IN INGEGNERIA EDILE
DIPARTIMENTO DI ARCHITETTURA ED URBANISTICA

CORSO DI ARCHITETTURA E COMP. ARCHITETTONICA 2 + LAB.

DOCENTE: PROF. ARCH. A. Calderazzi
Ing. Arch. D. Bosco
STUDENTE: Lorusso Nicola Mat.

TAVOLA

Particolari
Scala: 1:10

13

ANNO ACCADEMICO 2002/2003
Esercitazione 1 Edificio polifunzionale

