

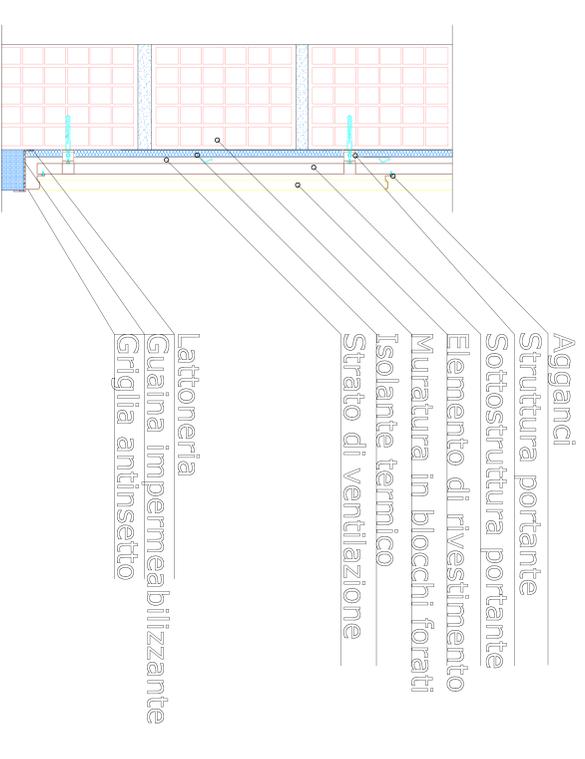
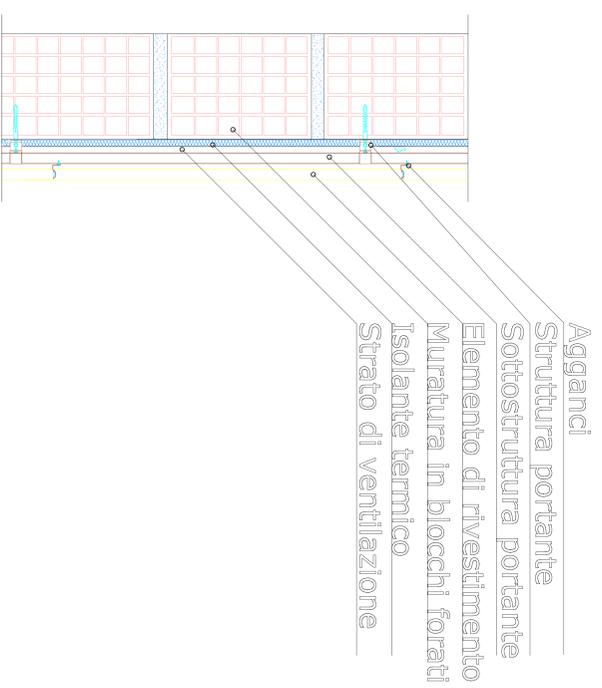


Particolare parete ventilata  
Scala 1 : 20

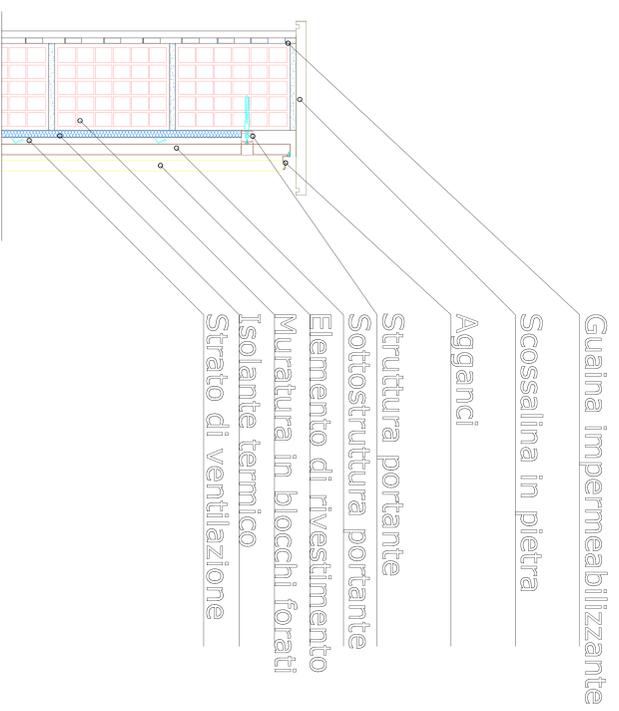

Particolare parete vetrata  
Scala 1 : 20

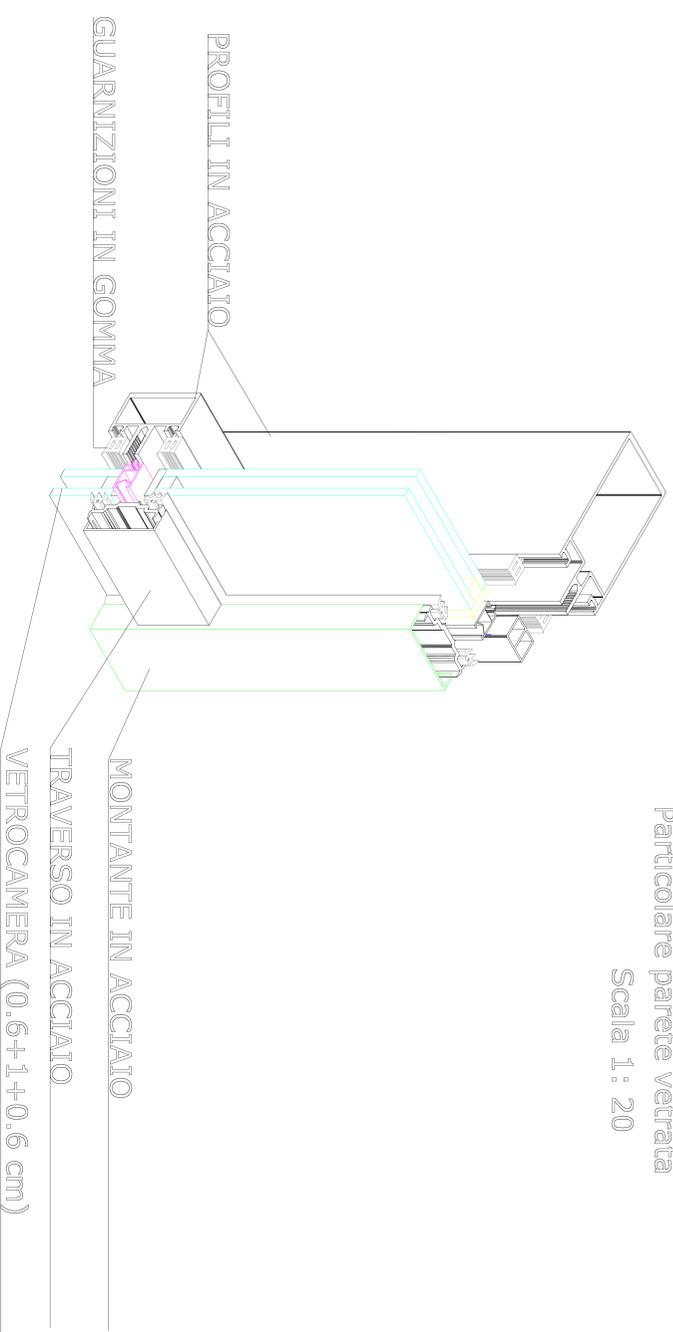

FAACOLTÀ DI INGEGNERIA  
CORSO DI LAUREA IN INGEGNERIA EDILE  
DIPARTIMENTO DI ARCHITETTURA ED URBANISTICA

CORSO DI ARCHITETTURA E COMP. ARCHITETTONICA 2 + LAB.  
DOCENTI: PROF. ARCH. A. Galderazzi  
Ing. Arch. D. Basso  
STUDENTI: Lorusso Nicola Matr. 513248X

TAVOLA

Particolari

Ateneo accademico ferrarese  
Tempi d'Ateneo e d'Architettura

13