



# GALLERIA COMMERCIALE

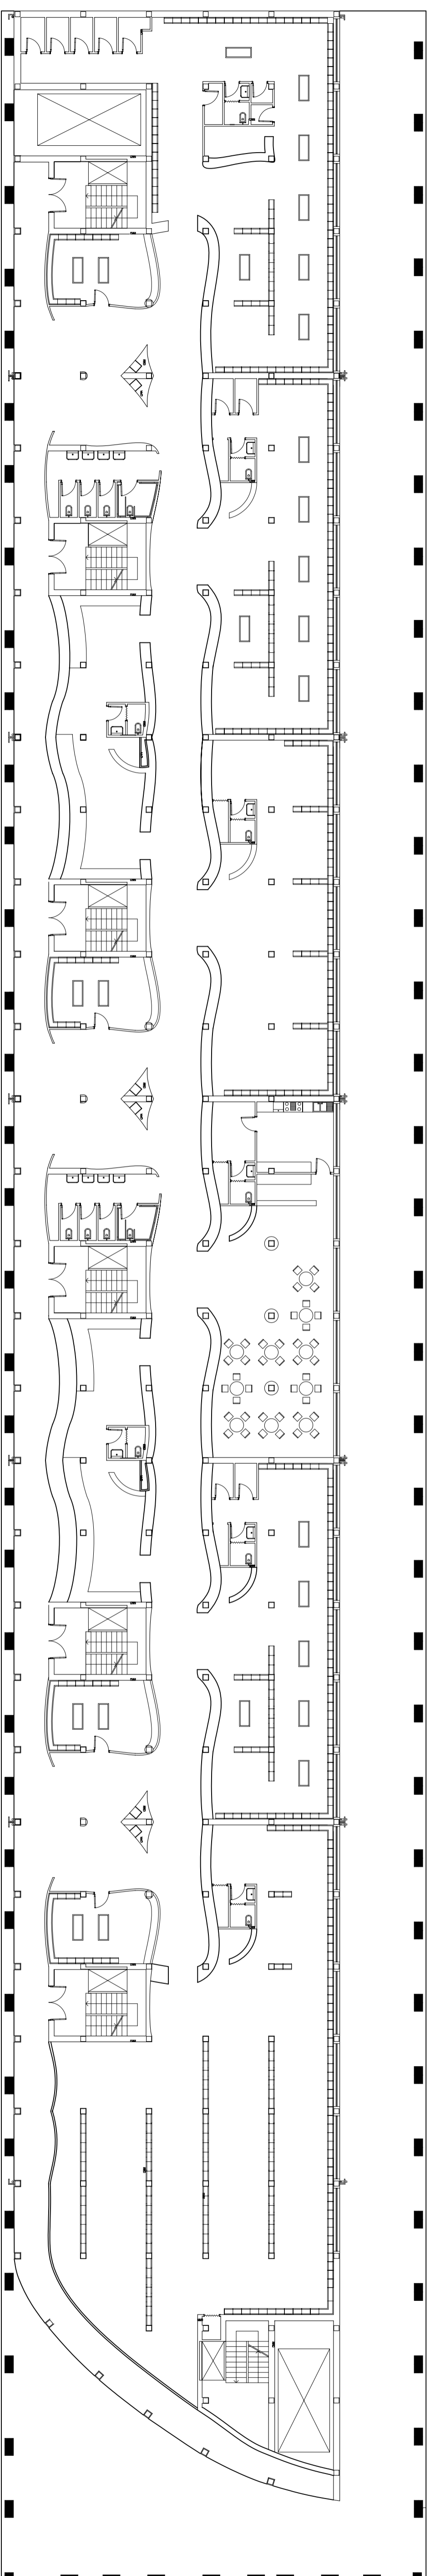

# GARAGE

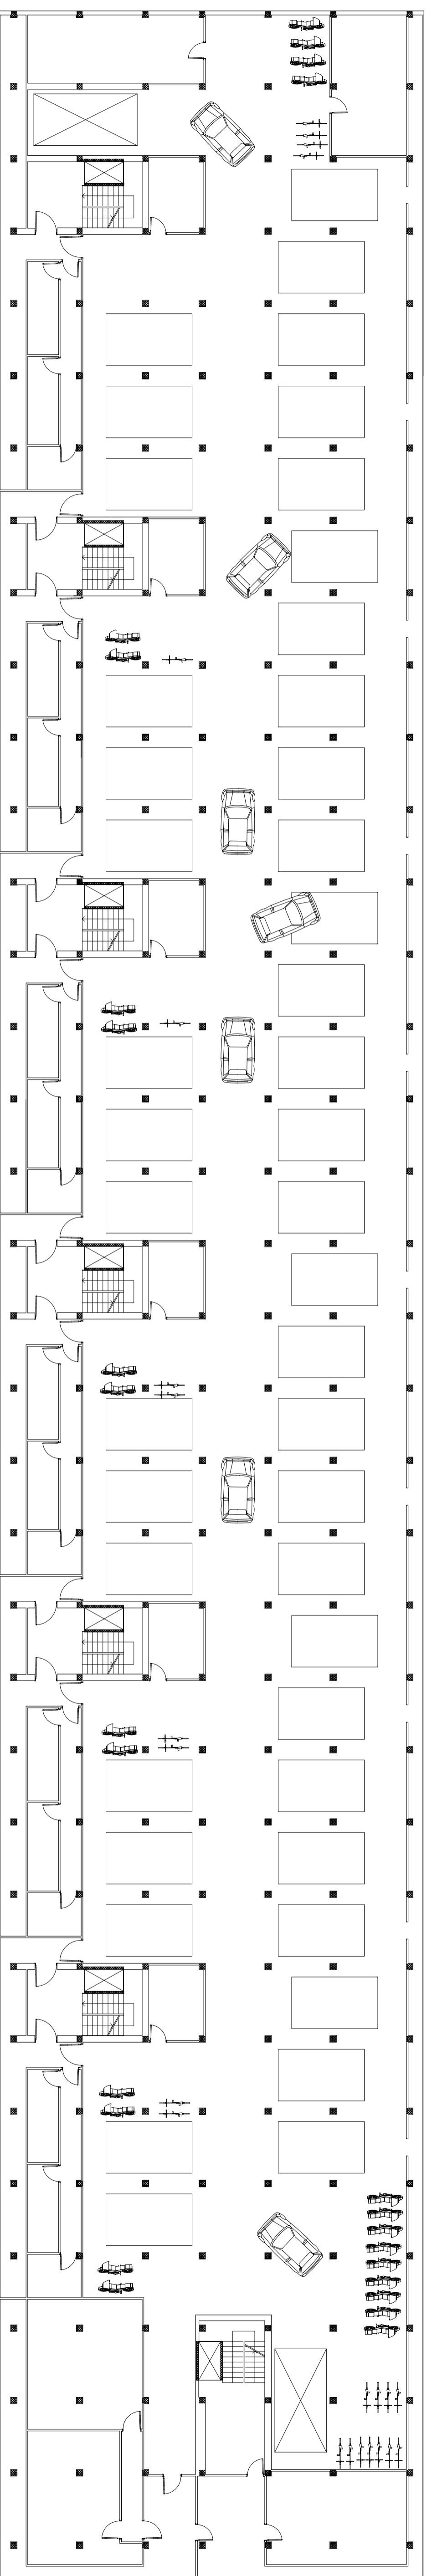

FACOLTA' DI INGEGNERIA  
CORSO DI LAUREA IN INGEGNERIA EDILE  
DIPARTIMENTO DI ARCHITETTURA ED URBANISTICA

CORSO DI ARCHITETTURA E COMP. ARCHITETTONICA 2 + LAB.  
DOCENTE: PROF. ARCH. A. Calderazzi  
Ing. Arch. D. Bosco  
STUDENTE: Lorusso Nicola Mat.

TAVOLA

Piante  
Scala: 1:200

1

ANNO ACCADEMICO 2002/2003  
Esercitazione: Edificio Polifunzionale

