



PIANTA PRIMO LIVELLO INTERRATO
SEZIONE A QUOTA - 2,80

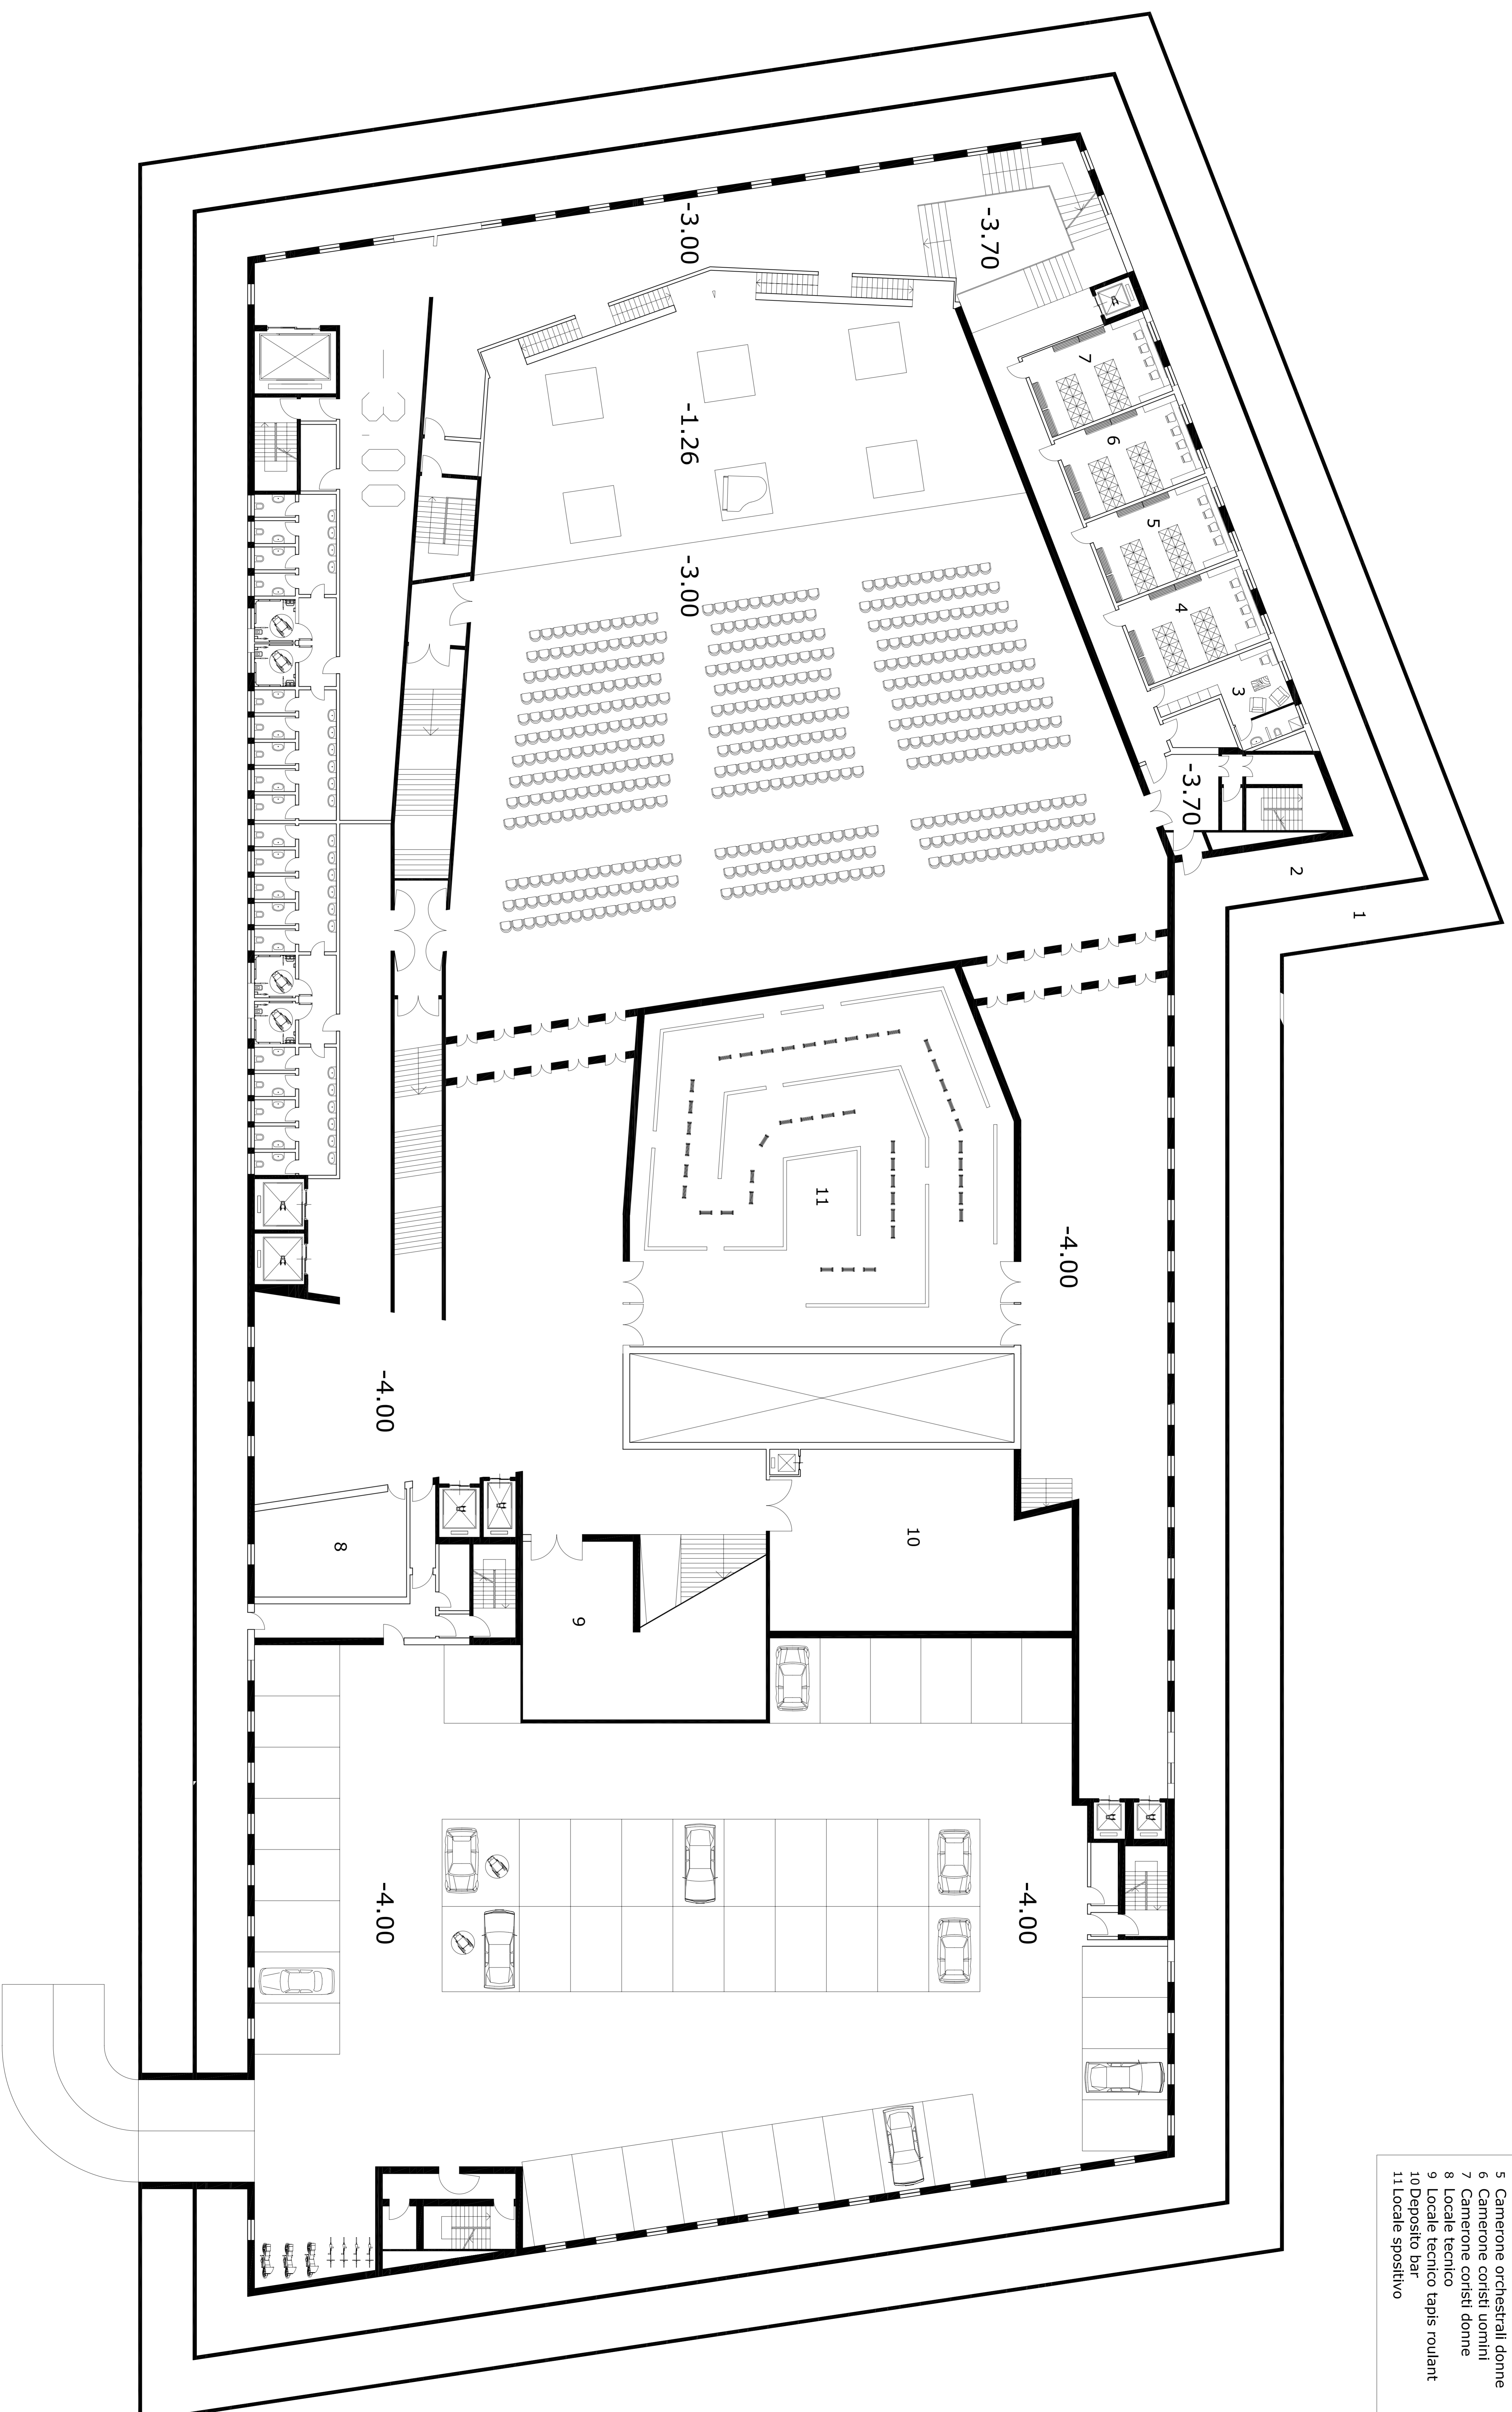

- 1 Intercapedine I livello
- 2 Intercapedine II livello
- 3 Camerino direttore d'orchestra
- 4 Camerone orchestrali uomini
- 5 Camerone orchestrali donne
- 6 Camerone coristi uomini
- 7 Camerone coristi donne
- 8 Locale tecnico
- 9 Locale tecnico tapis roulant
- 10 Deposito bar
- 11 Locale spogliatoio

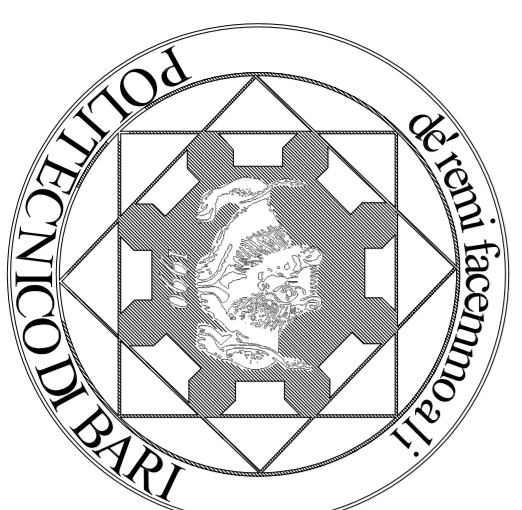

FACOLTA' DI INGEGNERIA
CORSO DI LAUREA IN INGEGNERIA EDILE
DIPARTIMENTO DI ARCHITETTURA ED URBANISTICA

CORSO DI ARCHITETTURA E COMP. ARCHITETTONICA 2 + LAB.
DOCENTE: PROF. ARCH. A. Calderazzi
Ing. Arch. D. Bosco
STUDENTE: Lorusso Nicola Mat. 513248K

TAVOLA

Plante
Scala: 1:200

3

ANNO ACCADEMICO 2002/2003
Tema d'anno: Auditorium

