




FACOLTÀ DI INGEGNERIA
CORSO DI LAUREA IN INGEGNERIA EDILE
DIPARTIMENTO DI ARCHITETTURA ED URBANISTICA

CORSO DI ARCHITETTURA E COMP. ARCHITETTONICA 2 + LAB.


DOCENTE: PROF. ARCH. A. Calderazzi
Ing. Arch.D.Bosco

STUDENTE: Lorusso Nicola Mat. 513248K

TAVOLA
7

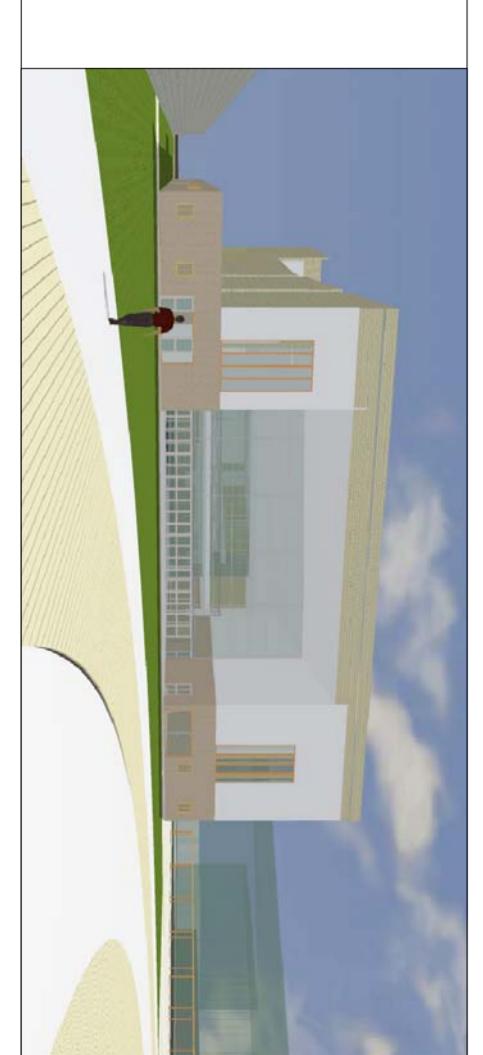

ANNO ACCADEMICO 2002/2003
Tema d'anno : Auditorium

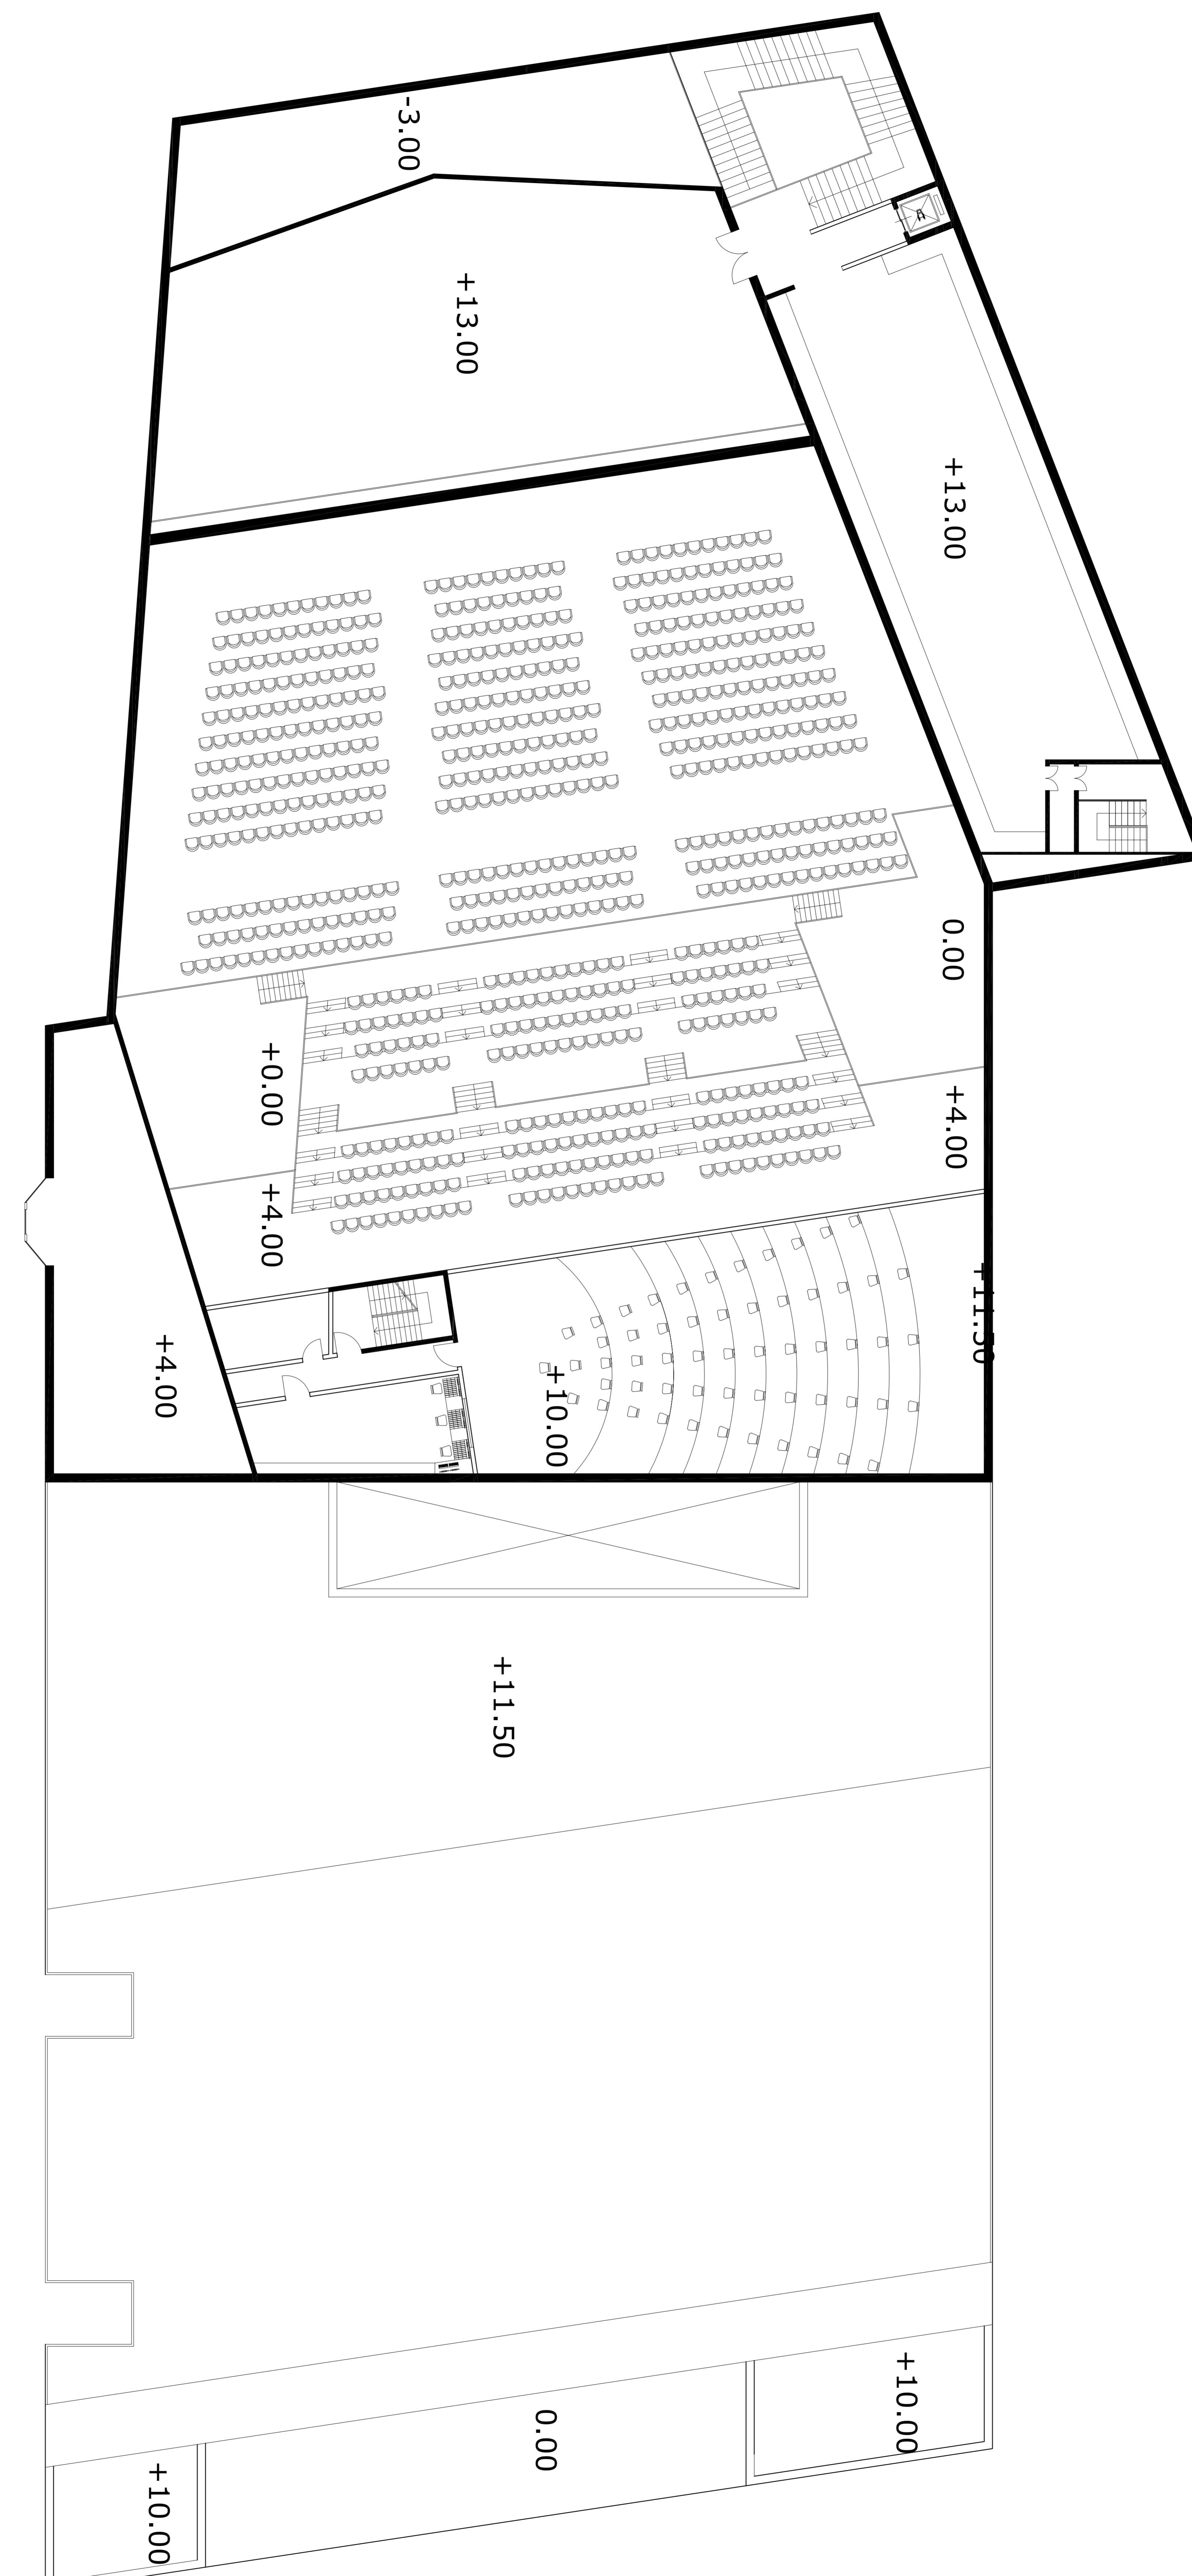

- 1 Deposito
2 Sala prove